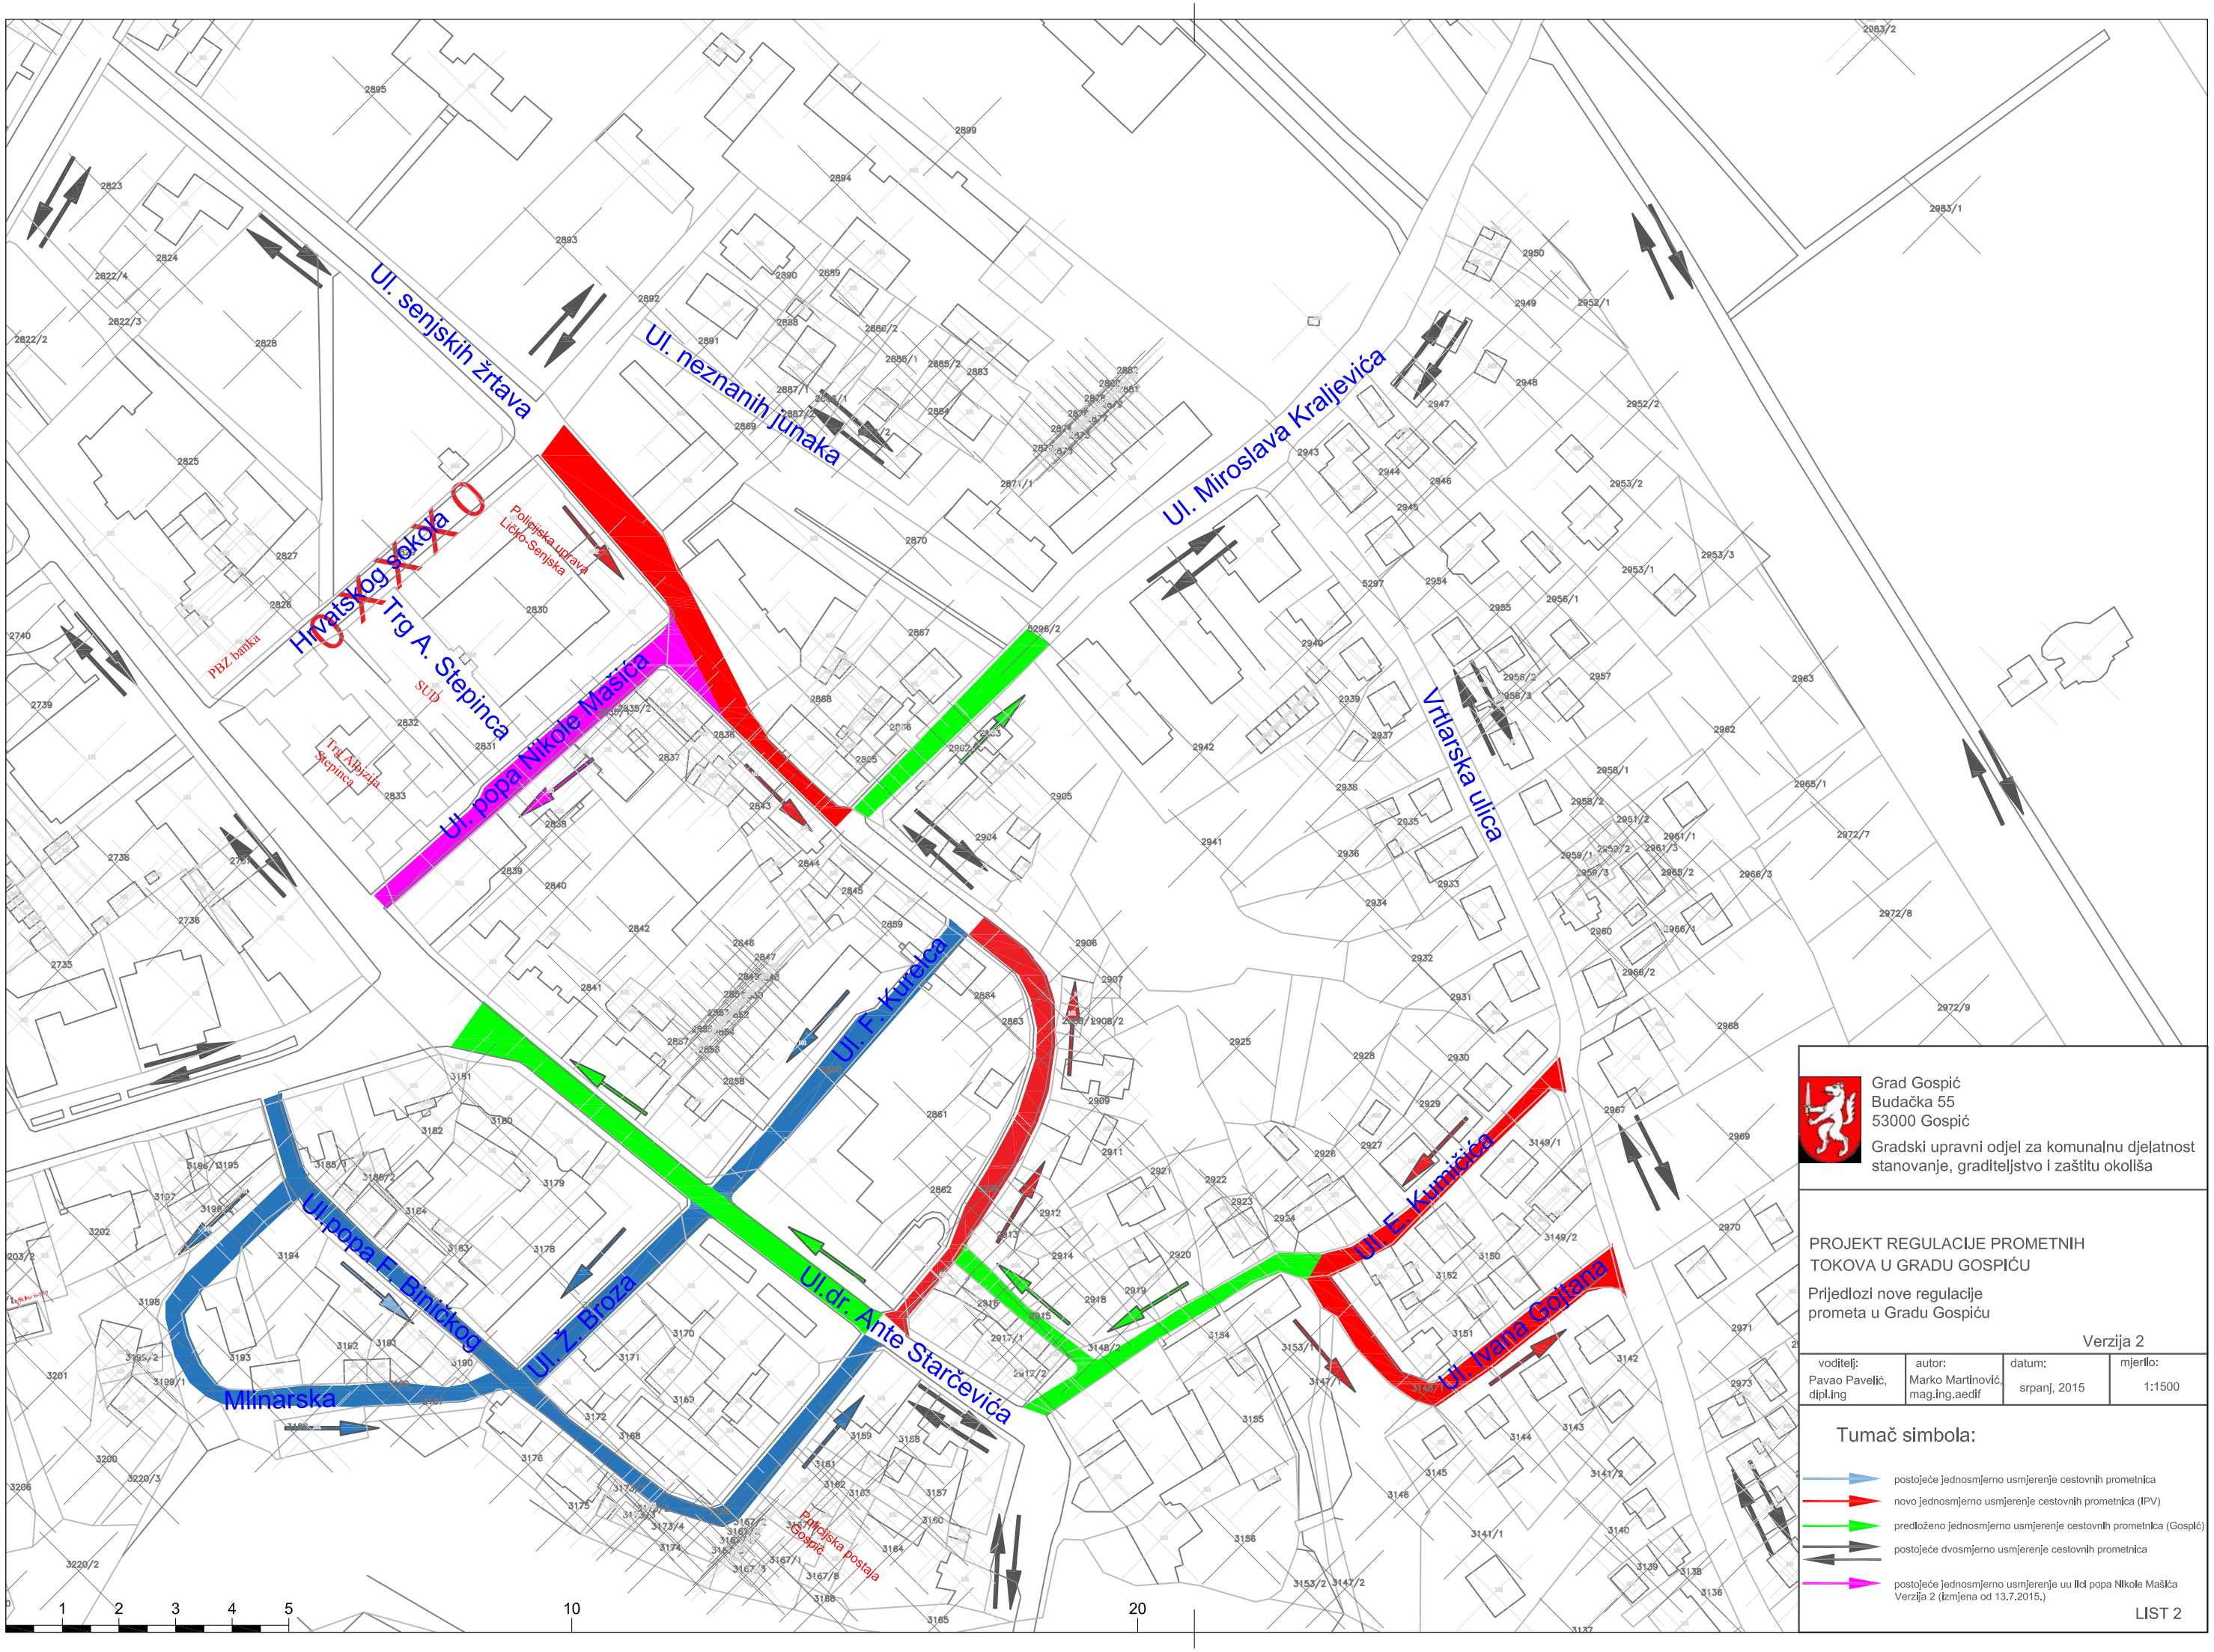

Grad Gospić
Budačka 55
53000 Gospić

Gradski upravni odjel za komunalnu djelatnost stanovanje, graditeljstvo i zaštitu okoliša

PROJEKT REGULACIJE PROMETNIH TOKOVA U GRADU GOSPIĆU

Prijedlozi nove regulacije prometa u Gradu Gospiću

Verzija 2

voditelj:	autor:	datum:	mjerilo:
Pavao Pavelić, dipl.ing	Marko Martinović, mag.ing.aedif	srpanj, 2015	1:1500

Tumač simbola:

- postojeće jednosmjerno usmjerenje cestovnih prometnica
- novo jednosmjerno usmjerenje cestovnih prometnica (IPV)
- predloženo jednosmjerno usmjerenje cestovnih prometnica (Gospić)
- postojeće dvosmjerno usmjerenje cestovnih prometnica
- postojeće jednosmjerno usmjerenje uu llcl popa Nikole Mašića Verzija 2 (izmjena od 13.7.2015.)

LIST 2